



Karttamerkit

- mp
- Huomattava pensas
- Nurmikko
- Sadevesikaivo/ritiläkansi
- Mootorilämmitinlappu
- Syöksytorni
- Huomattava lehtipuu
- ASP
- Apupiste
- Lipputanko/jalusta
- Kellari
- Lattiataso

- VIITE
- Muu rakenne
- Portaat
- Reunakiven yläreuna
- Reunakiven alareuna
- Päällysteen reuna
- Pensasrivi tai -aita
- Puuaita
- Kaapeli_taloyhtiön
- Rakennus (asuin- yms. rakennus)

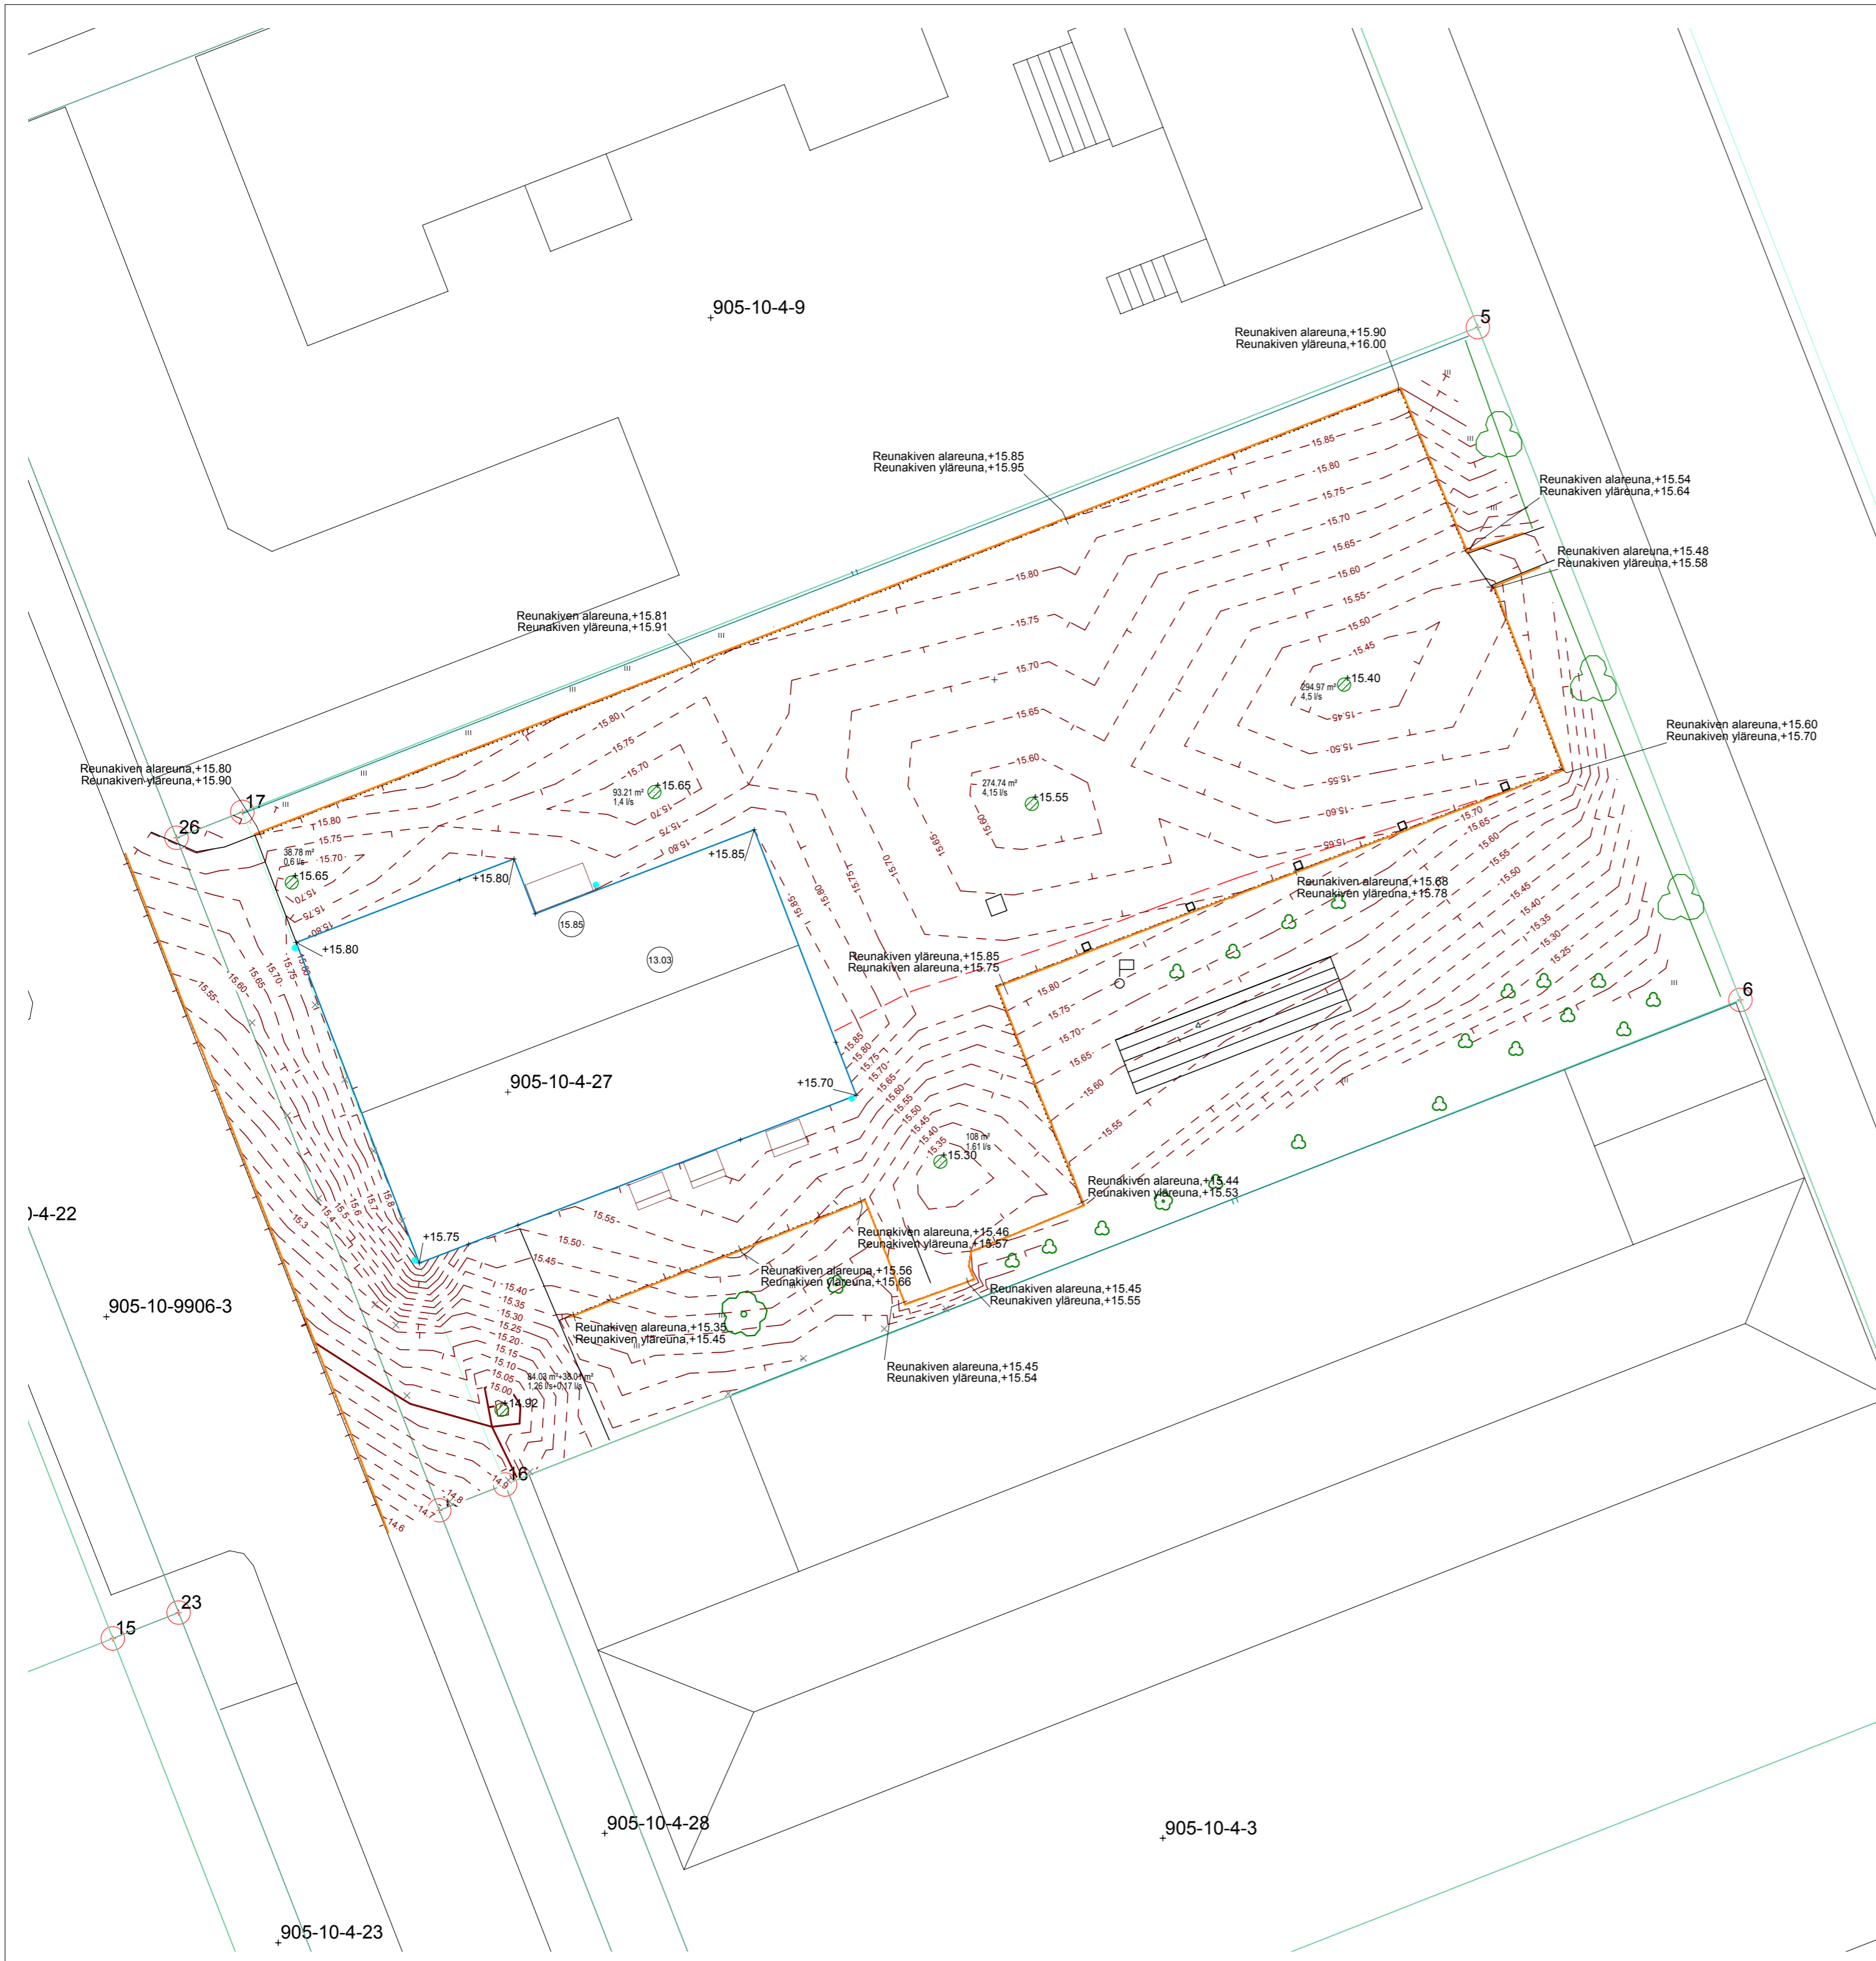

17.03.2016: Lattia korkeus korjattu
 03.03.2016: Tiili tehtaankujan puoleiset kaivot siirretty

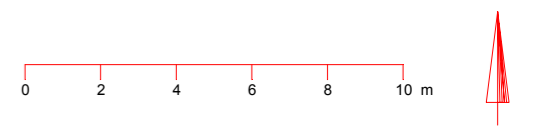

Kylä/kunnanosa 10	Tilan nimi/korttelin nro 4	Tilan RN:o/ontin nro. 27	Viranomaisten merkinnät	
Rakennustoimenpide Saneeraus	Rakennuspaikan osoite As Oy Kauppapuistikko 44 Kauppapuistikko 44 65100 VAASA		Piirustustyyppi Detailjokuva	Mittakaava 1:200 [A2 egen]
Suunnitteluala INFRA		Työ nro 151210	Piir. nro 151210-1	Muutos 17.03.2016
Päiväys 3.3.2016		Allekirjoitus Patrik Rodas		

Rodas Projecting Ab Oy
 Järvägen 10 Ahmantie
 65520 HELSINGBY
 patrik.rodas@netikka.fi mobil 0500-568156